



cercha de tirante

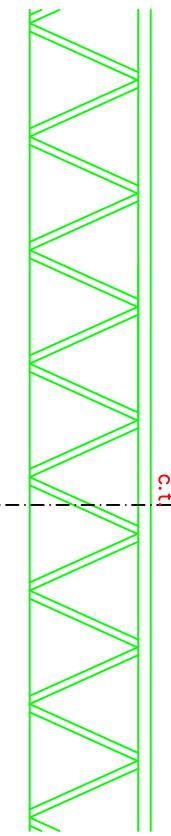


cercha principal

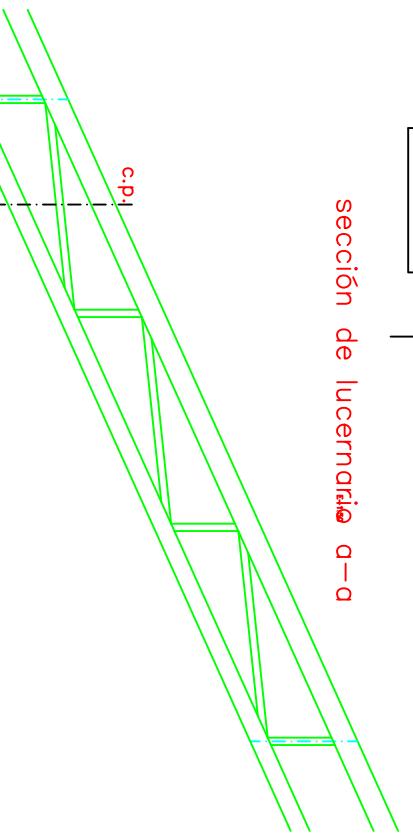

sección de lucernario a-a

sección c.t.

sección c.p.

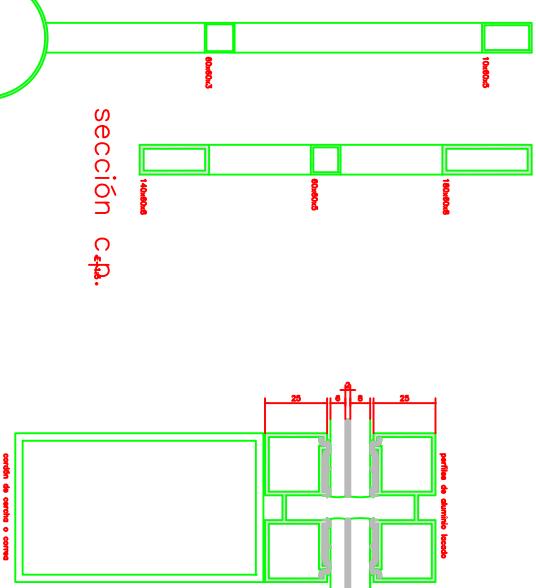

detalle sujeción vidrio

proyecto: REPARACION DE LUCERNARIO PARA DE CANTABRIA	promotor: AYUNTAMIENTO CANTABRIA
conforme:	versión:
plano: SECCION DE LUCERNARIO Y DETALLES (ESTADO AN)	nº: A-04
escala: 1:50	fecha: EP-10
46-00	46-00